


### 青森ガス主要な導管の設置状況図 縮尺1/20000

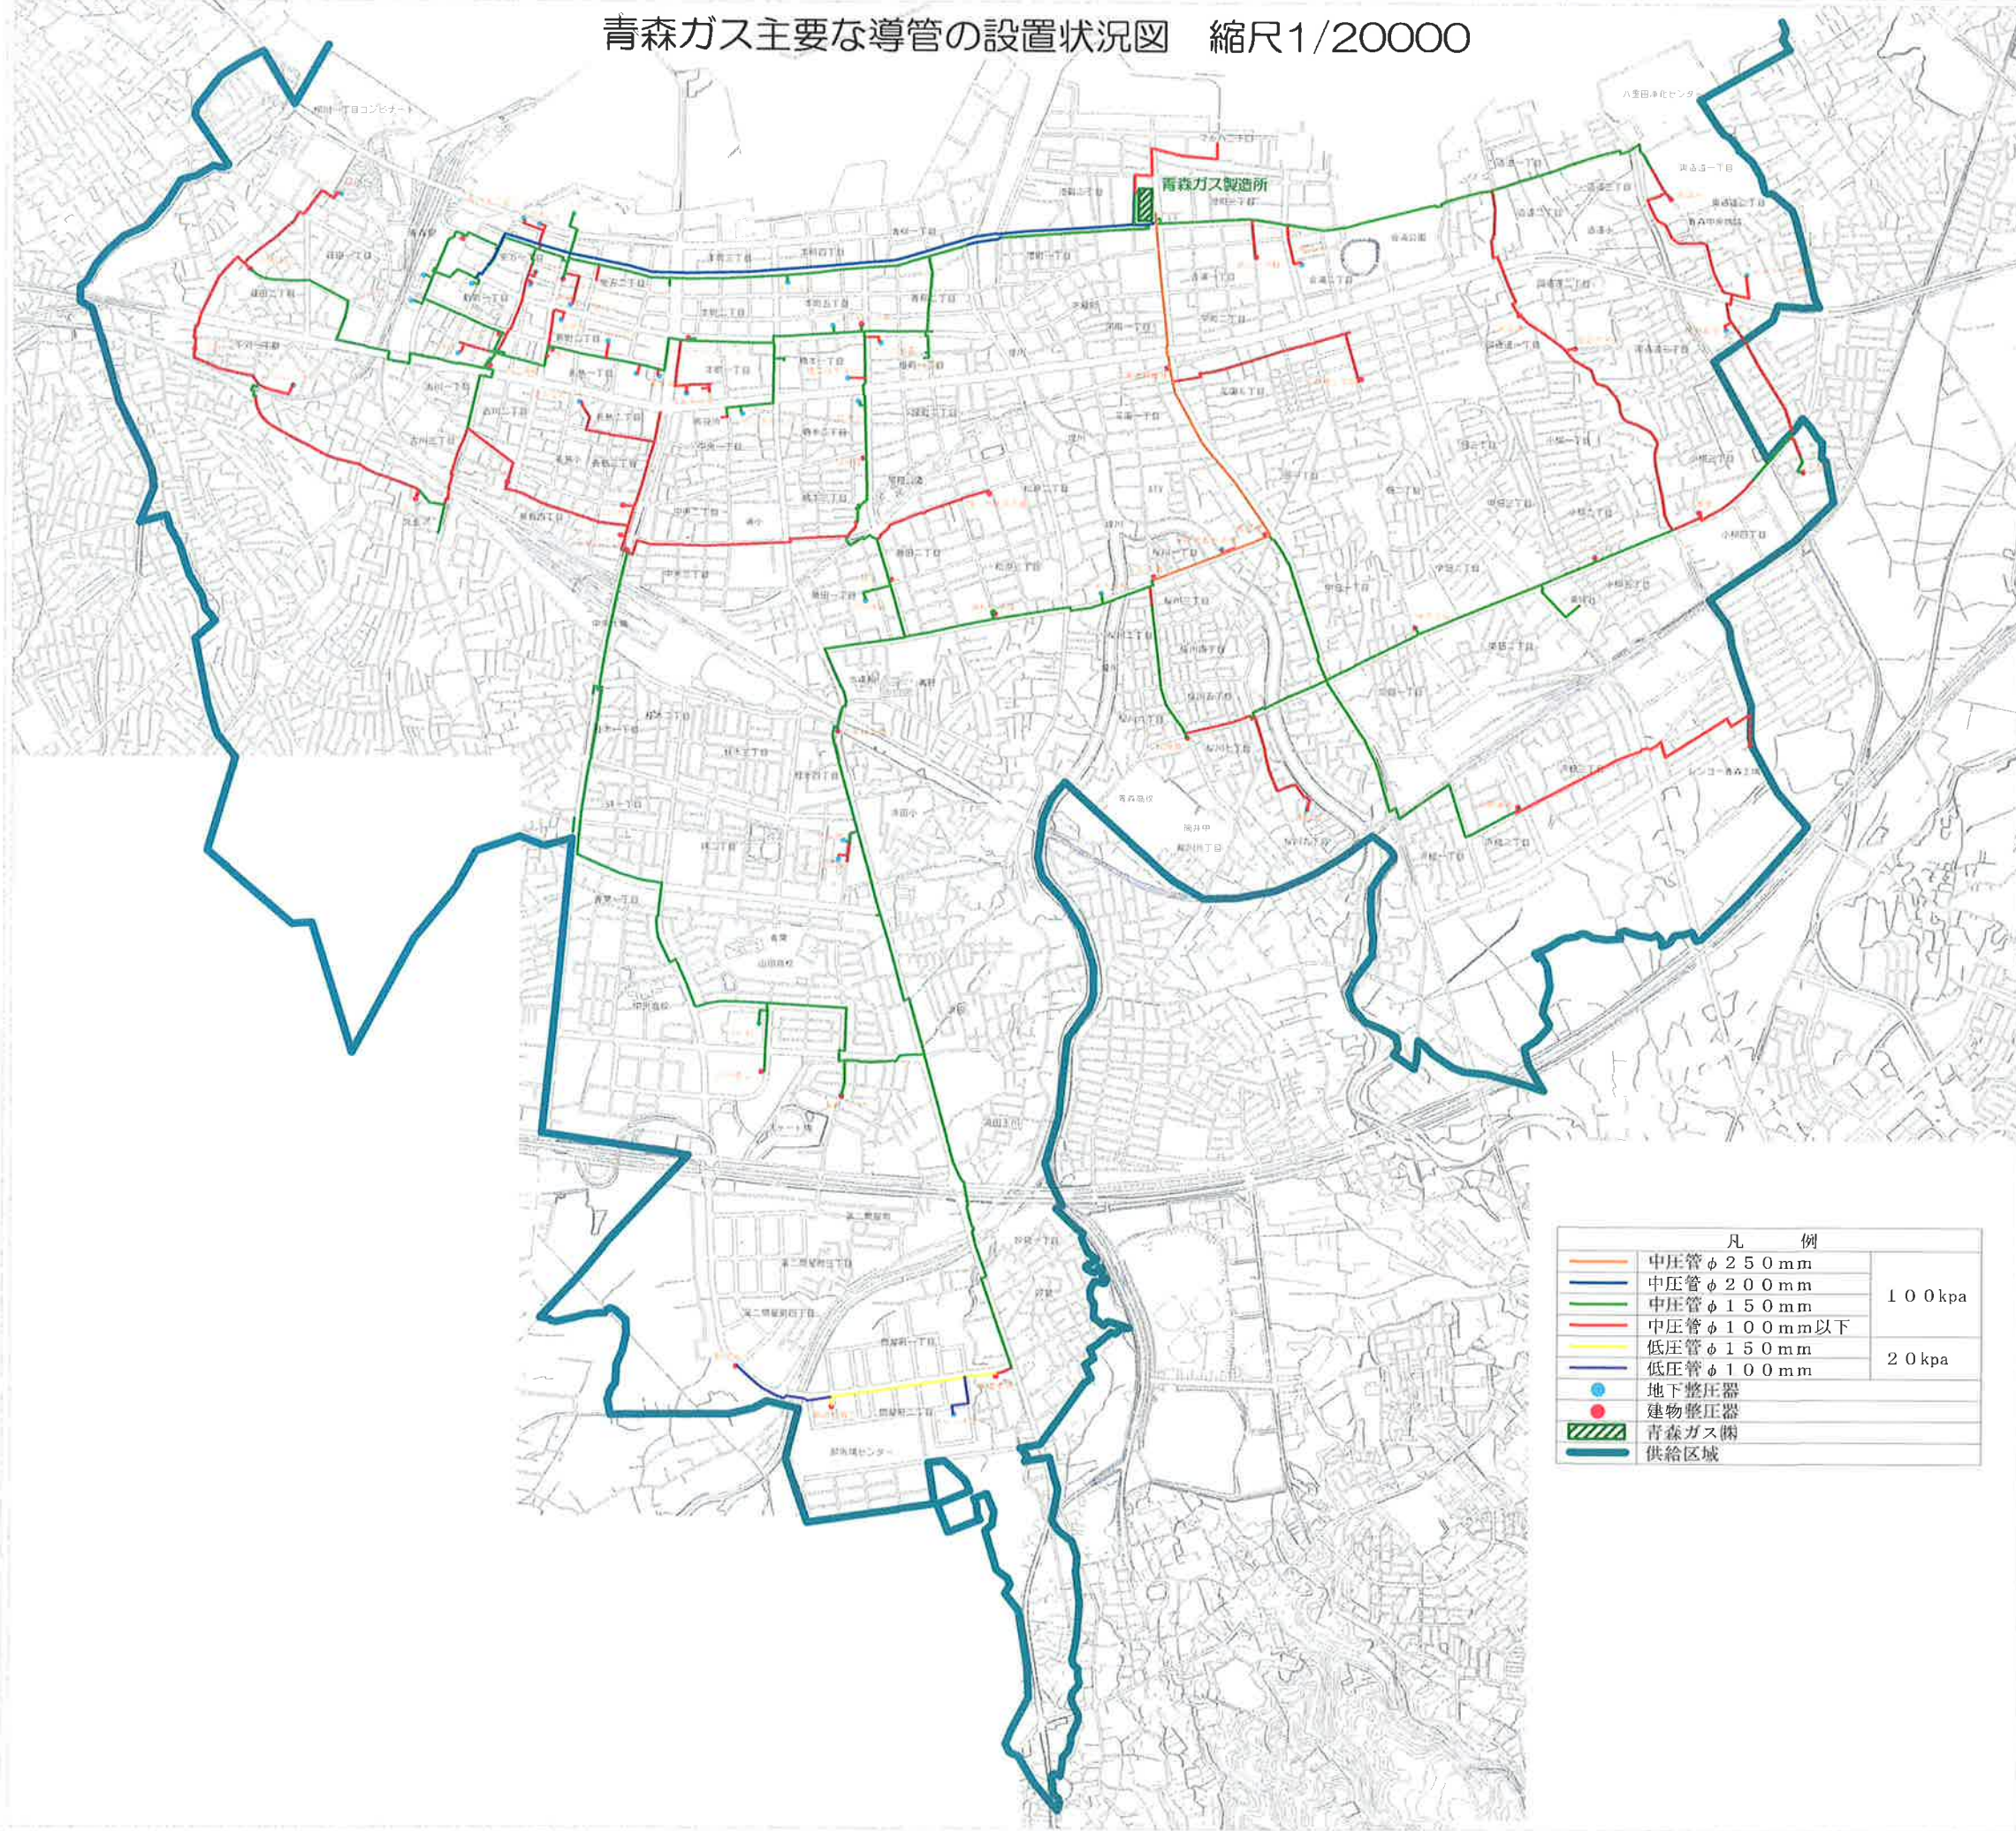

凡 例		
	中圧管 φ 250 mm	100 kpa
	中圧管 φ 200 mm	
	中圧管 φ 150 mm	
	中圧管 φ 100 mm以下	20 kpa
	低圧管 φ 150 mm	
	低圧管 φ 100 mm	
	地下整圧器	
	建物整圧器	
	青森ガス欄	
	供給区域	