


標準モデル・ガス内管工事

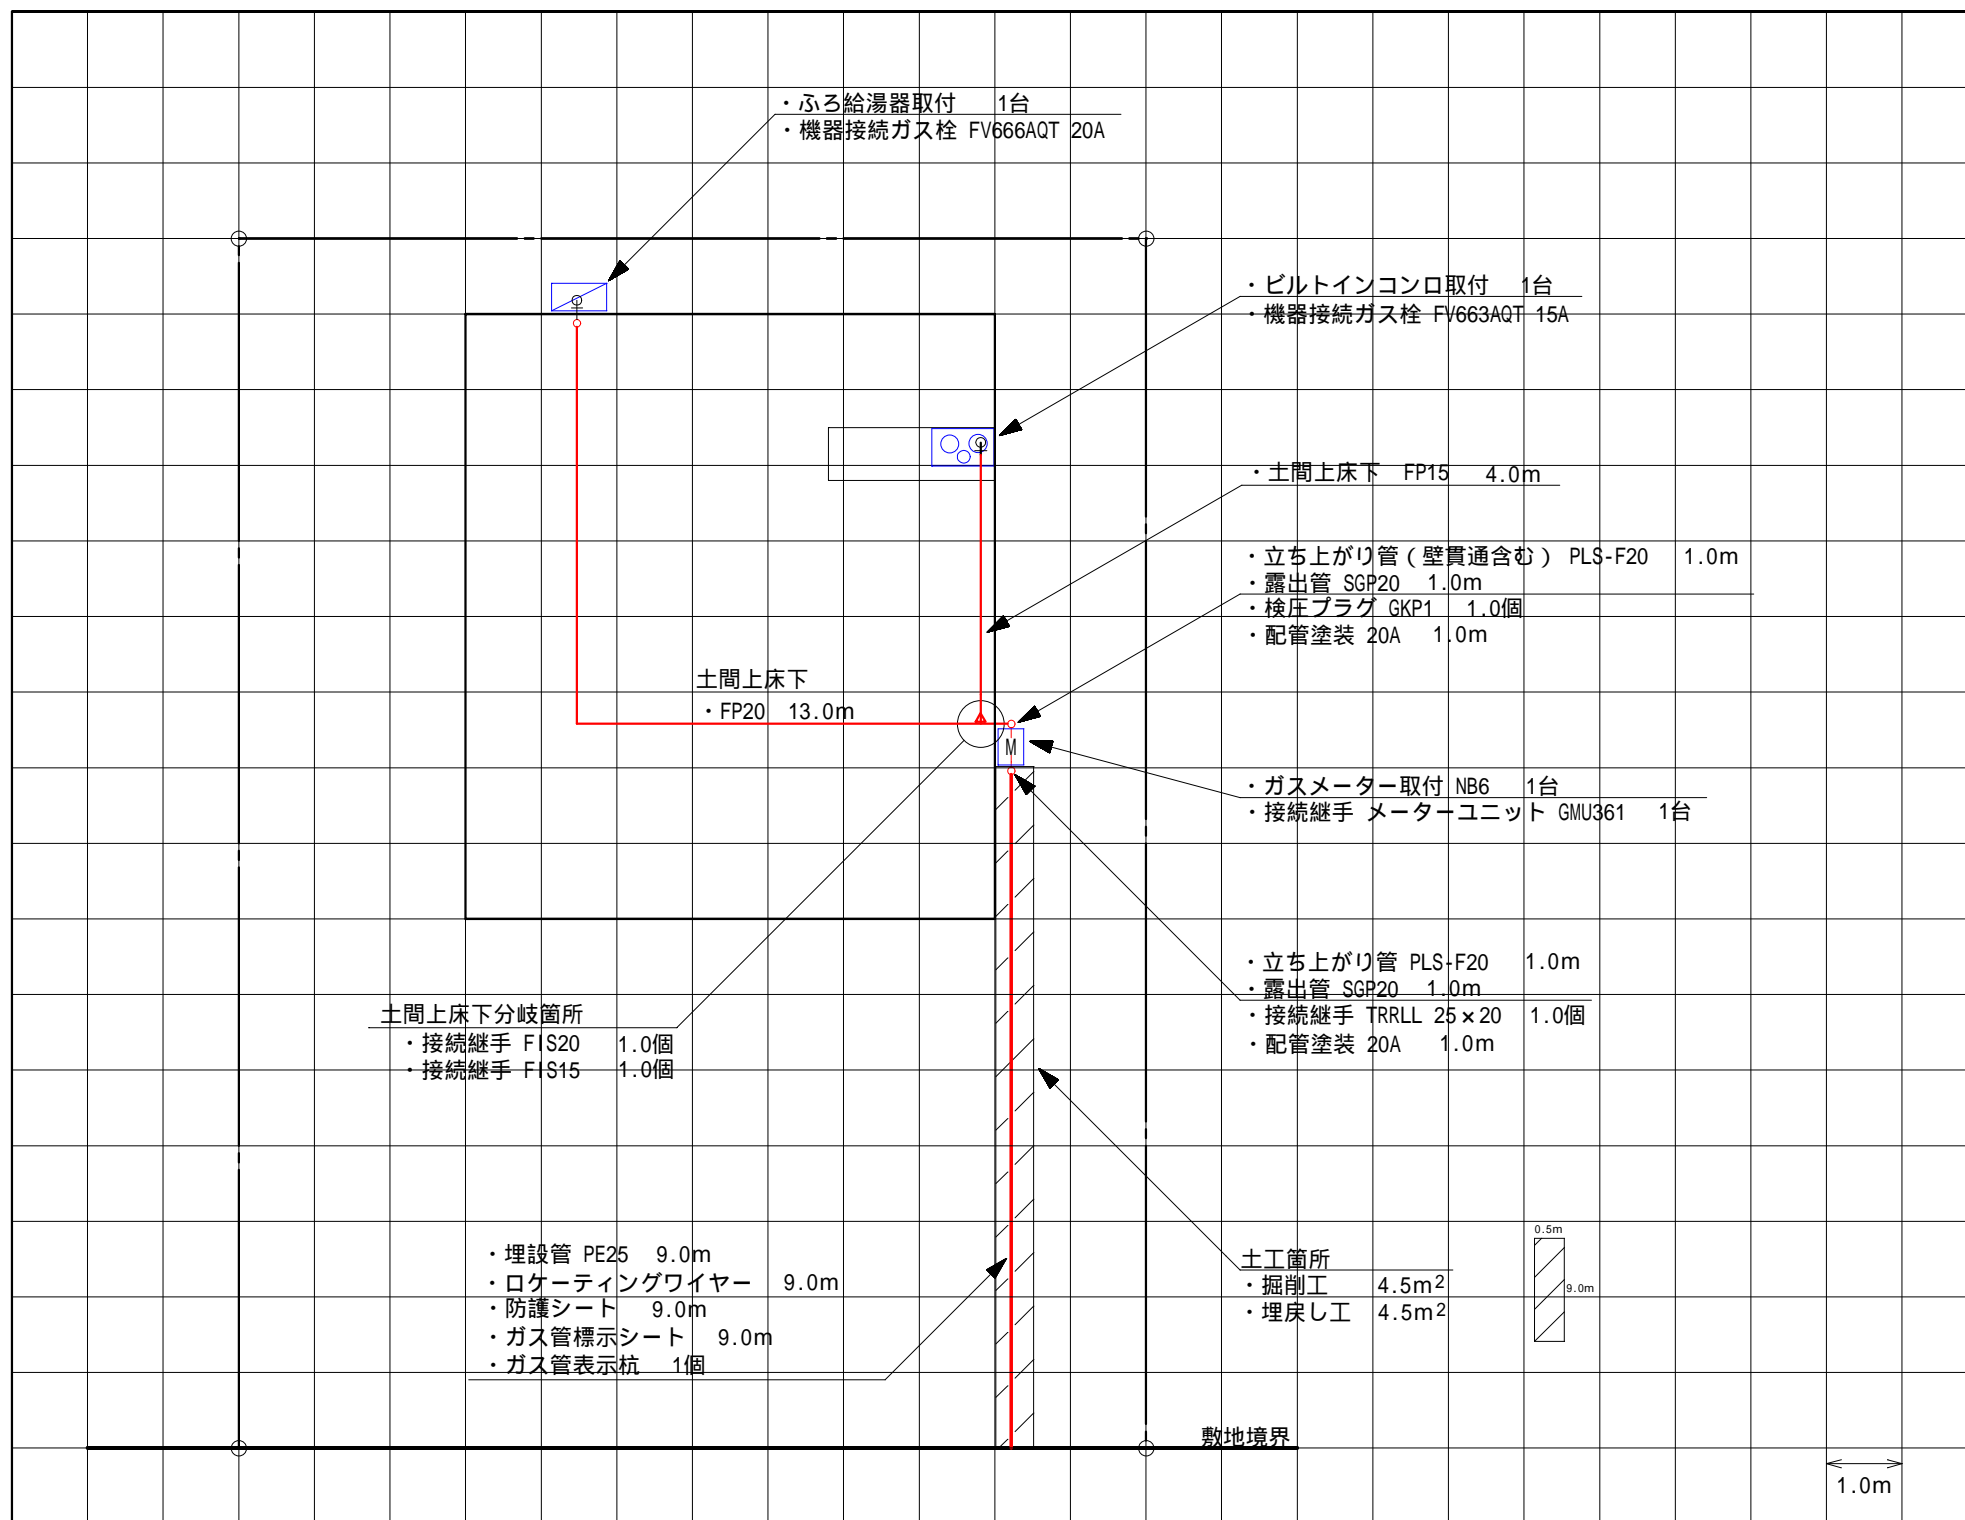

・凡例

新設管 	立ち上がり 	口径縮小
機器接続ガス栓 	ガスメーター 	ビルトインコンロ
24号ふろ給湯器 		